



# BÜHNE HEIMAT

GRUNDRISS 1:50

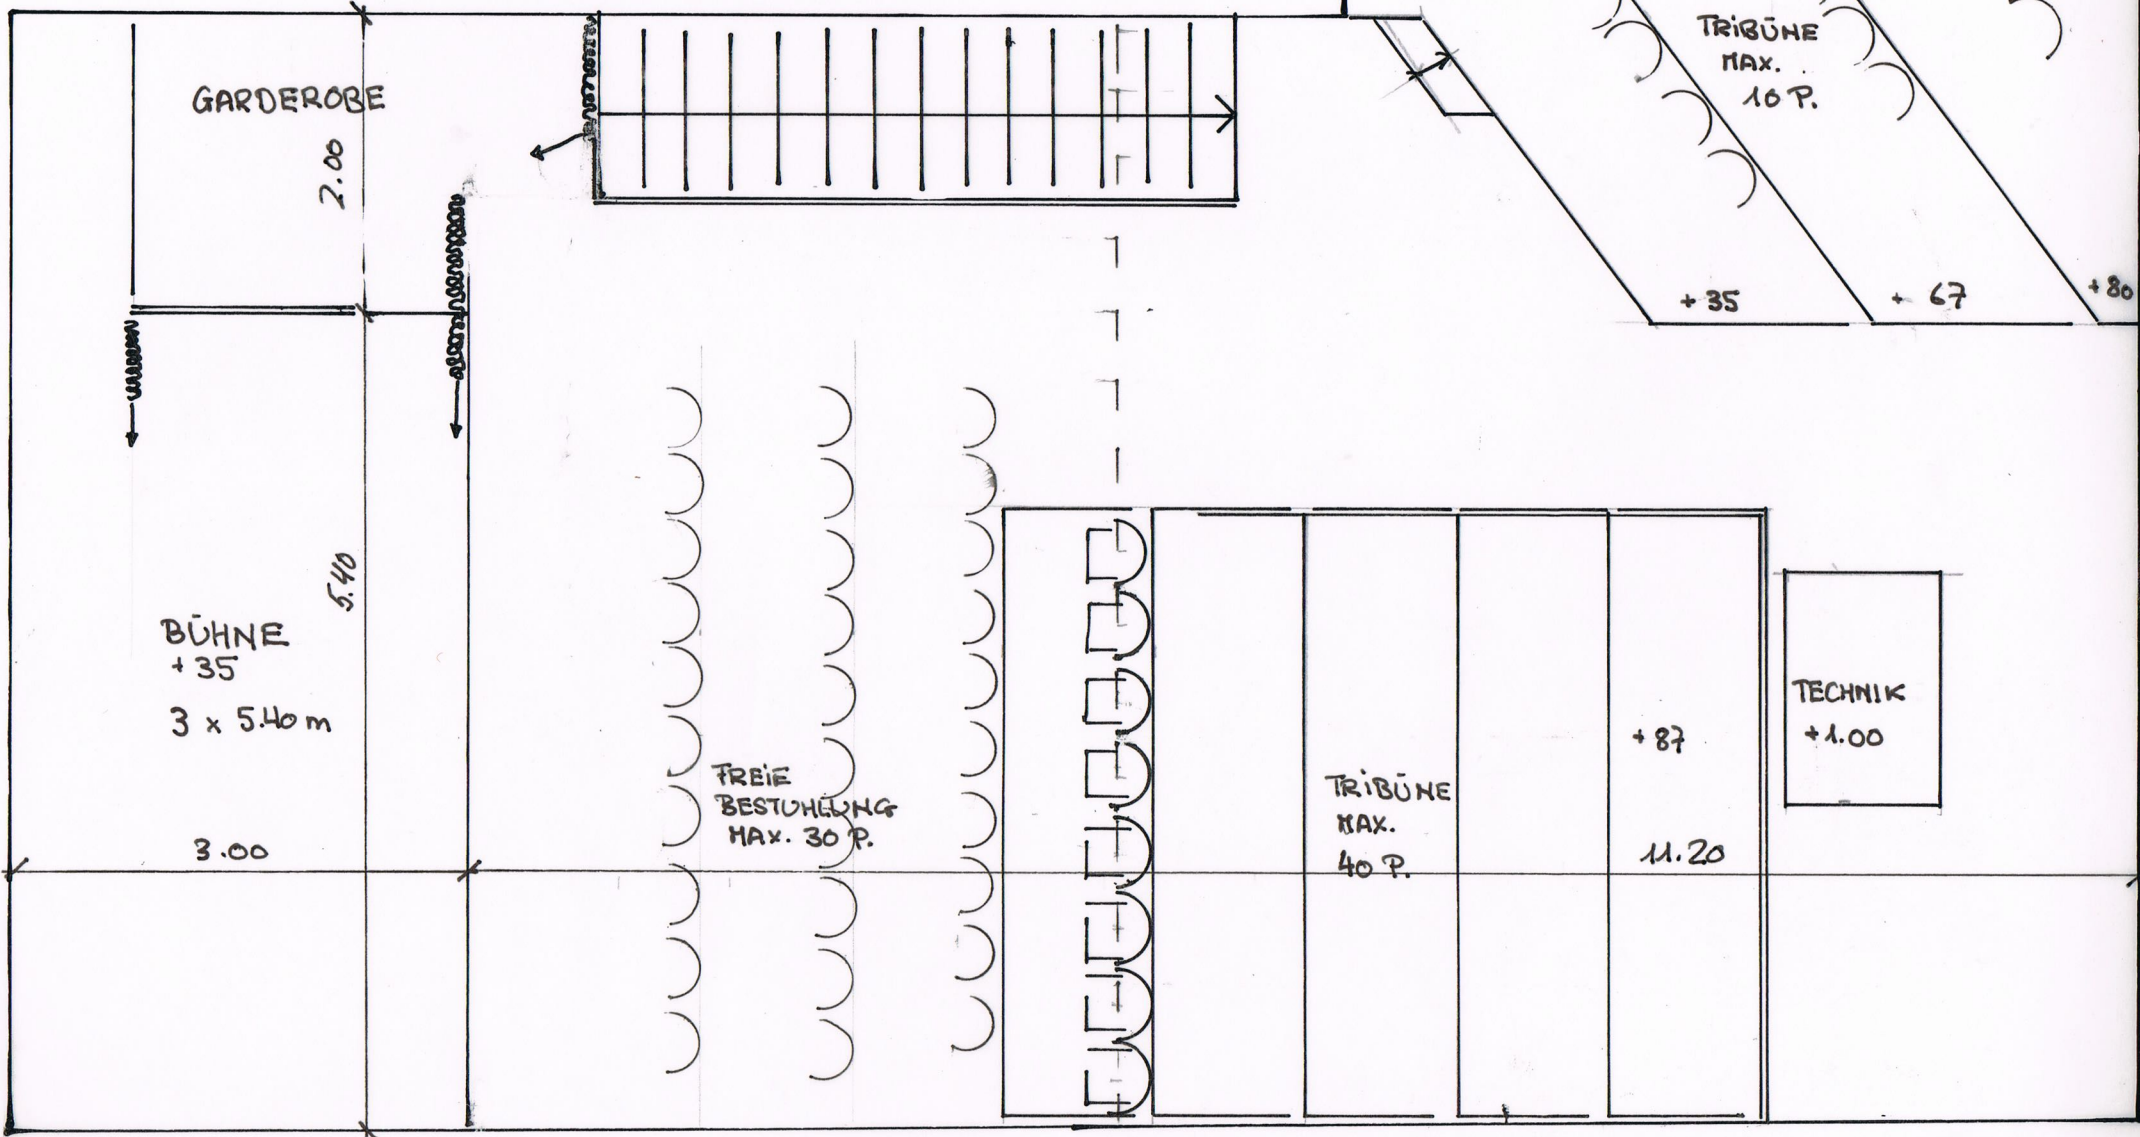

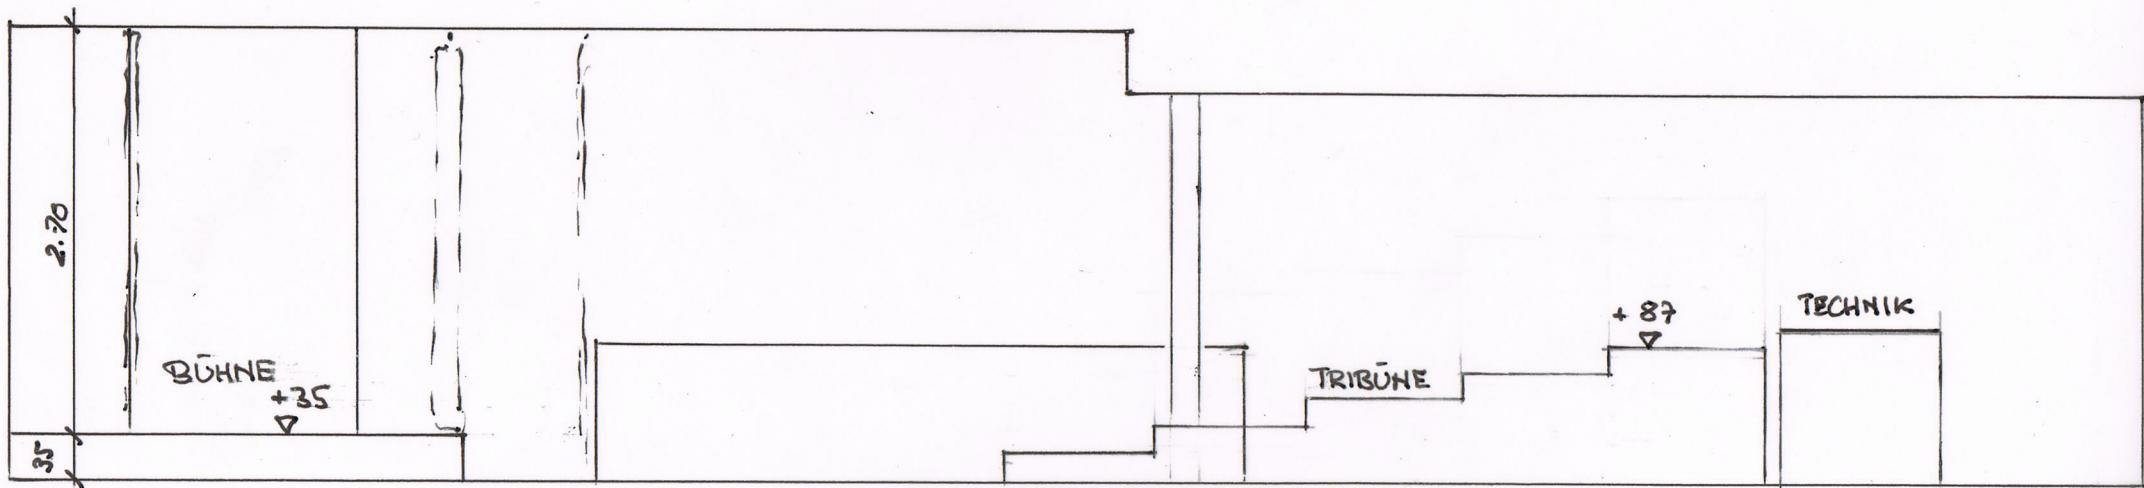

SCHNITT 1:50